


面積集計表

	A 棟	B 棟	計
建 築 面 積	2 1 6 . 1 3 m ²	1 8 3 . 4 8 m²	3 9 9 . 6 1 m²
地下 1 階 床 面 積	2 5 0 . 5 5 m ²	1 6 5 . 3 9 m²	4 1 5 . 9 4 m²
1 階 床 面 積	2 1 8 . 4 8 m ²	1 2 7 . 9 5 m²	3 4 6 . 4 3 m²
2 階 床 面 積	2 1 3 . 8 4 m ²	7 5 . 2 3 m²	2 8 9 . 0 7 m²
3 階 床 面 積	1 7 5 . 1 5 m ²		1 7 5 . 1 5 m²
延 べ 床 面 積	8 5 8 . 0 2 m ²	3 6 8 . 5 7 m²	1 2 2 6 . 5 9 m²

(259.0 (2))

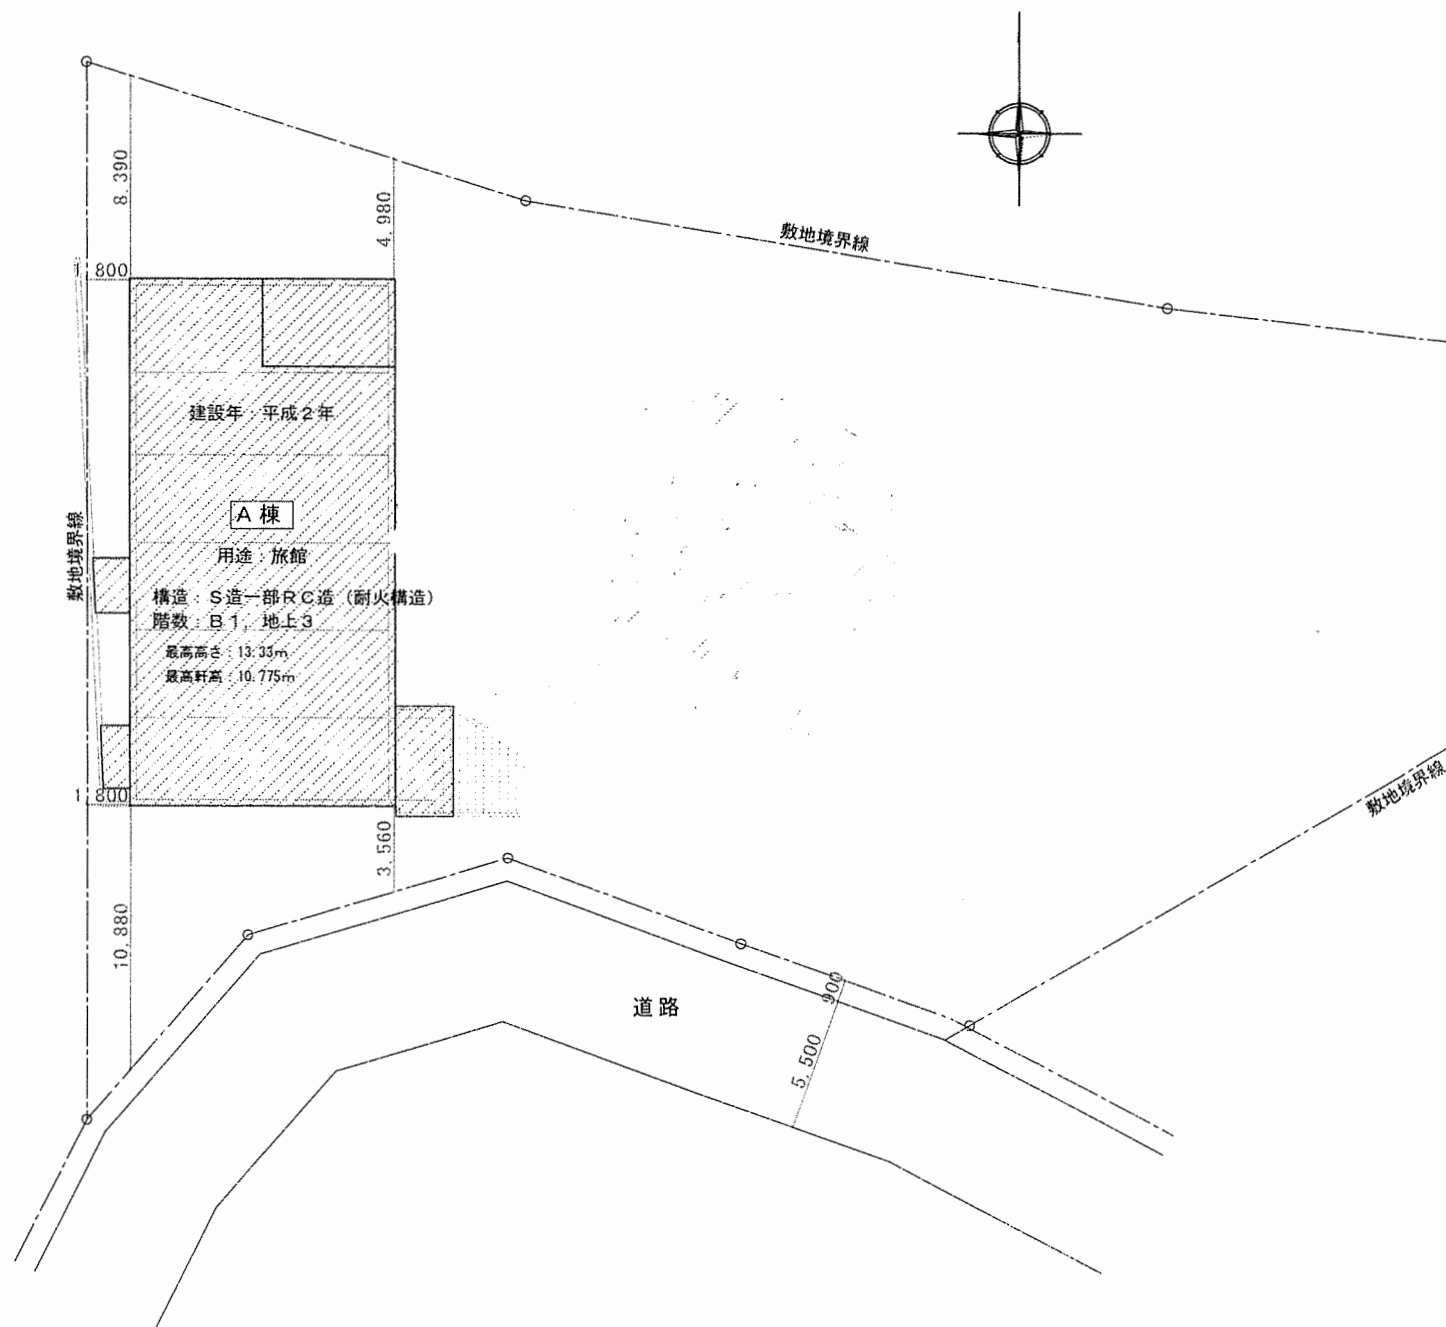

建設年・平成2年

A棟

用途：旅館

構造：S造一部RC造（耐火構造）

階数: B 1, 地上 3


最高高さ：13.33m

最高秆高: 10.775m

道路

配置図 S = 1 : 300

敷地面積 1,762.72 m² (約532坪)

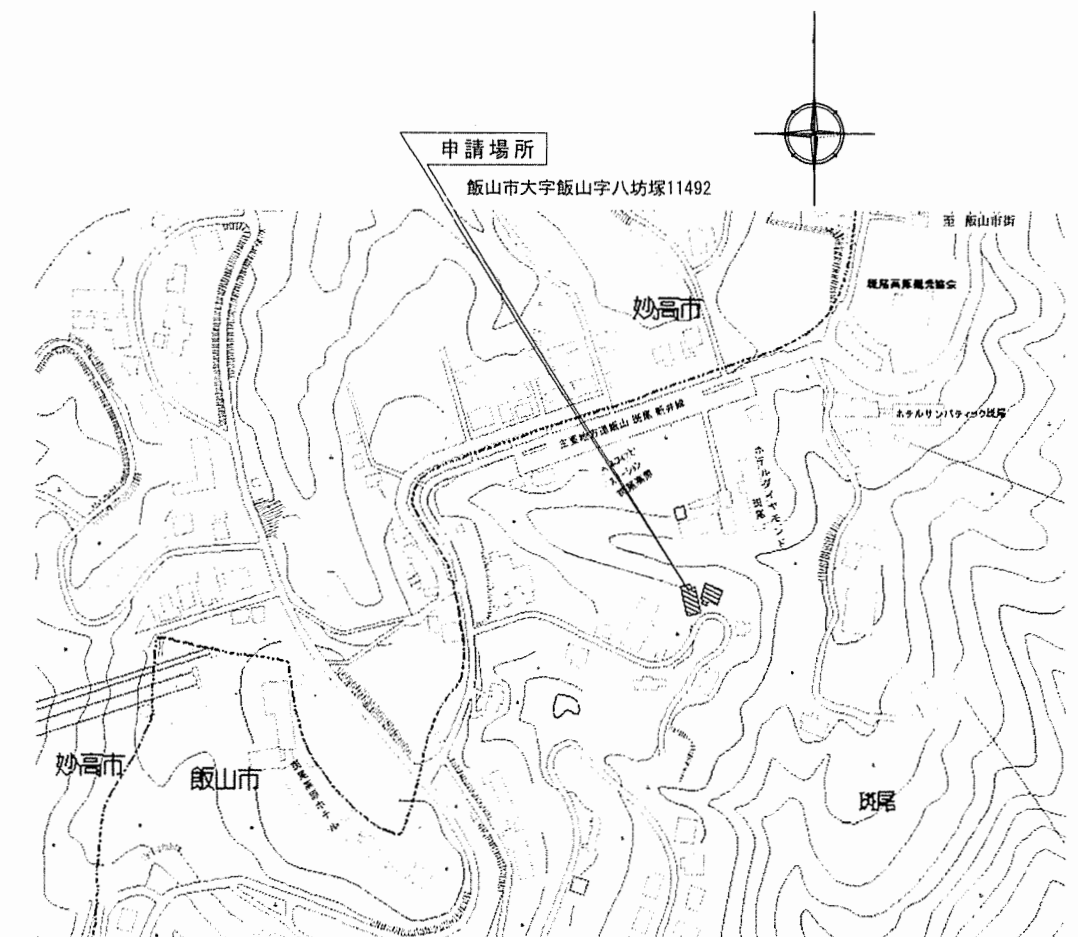

案 内 圖